
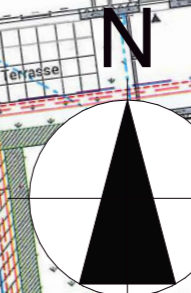
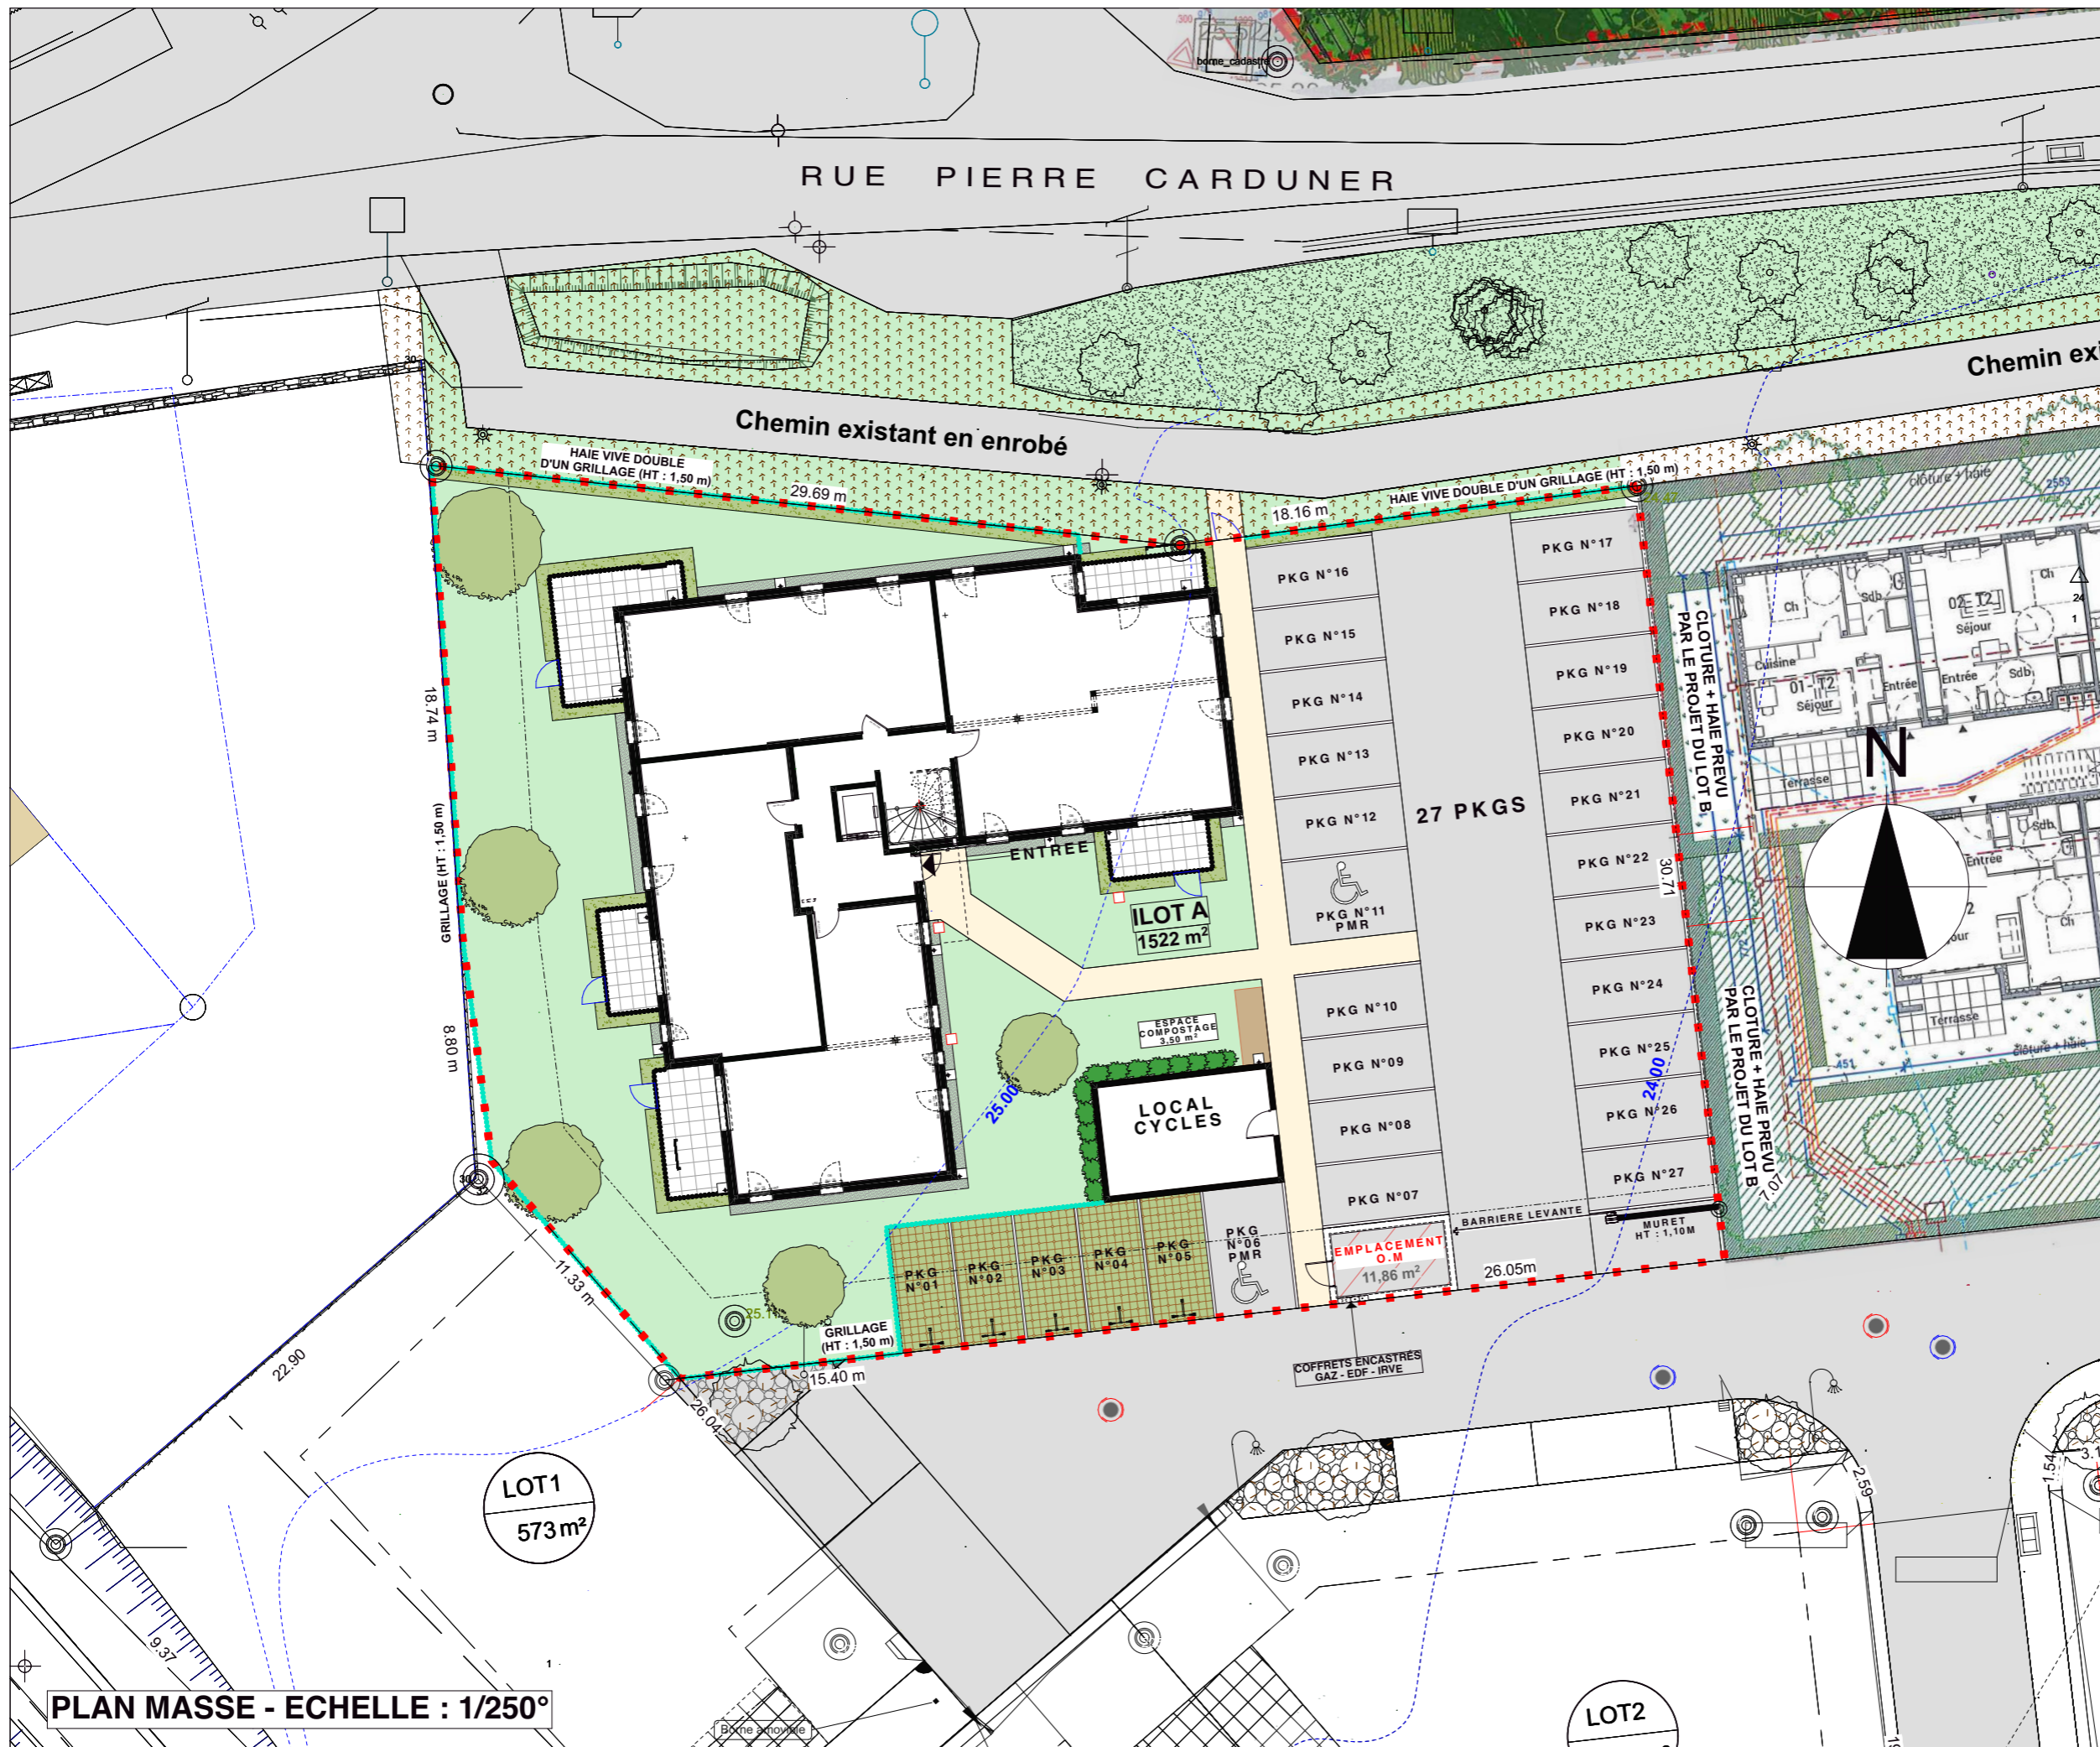


PLAN MASSE

LOCALISATION

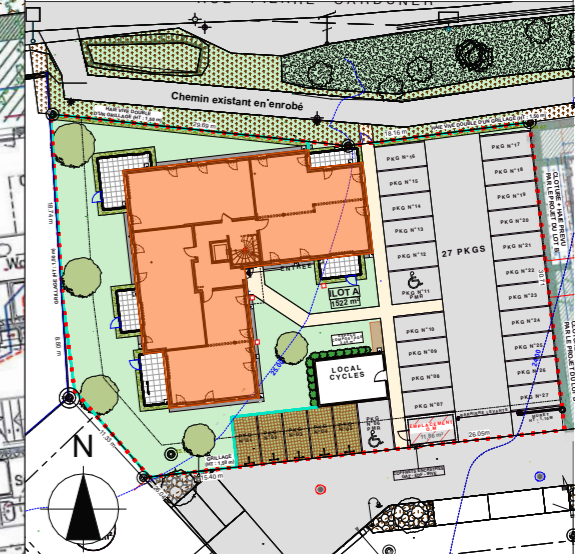

LOT1  
573 m²

LOT2

PLAN MASSE - ECHELLE : 1/250°

NOTA:  
Les surfaces peuvent varier de + ou - 5%  
Les dimensions des pièces peuvent varier de + ou - 5 cm

ARCHIPOLE  
ARCHIPOLE URBANISME ET ARCHITECTURE  
AGENCE DE QUIMPER - 64, AVENUE DE KERADENNEC - 29000 QUIMPER  
TEL: 02.98.43.18.78  
SIRET 322 53 349 0050  
SIEGE SOCIAL - BP 7912 - 29091 PENNES Cedex 9

BRETAGNE OUEST ACCESSION  
OFFICE PUBLIC DE L'HABITAT  
85, RUE DE KERJESTIN - 29 334 QUIMPER CEDEX  
Tél: 02.98.55.60.00  
email: opac@opac-cornouaille.fr

ARCHIPOLE  
URBANISME & ARCHITECTURE  
ARCHIPOLE URBANISME ET ARCHITECTURE  
AGENCE DE QUIMPER  
64, AVENUE DE KERADENNEC - 29000 QUIMPER  
TEL: 02.98.43.18.78  
email: fcornichet@archipole.fr